



EDITAL

REGULARIZAÇÃO DA CEDÊNCIA E AFETAÇÃO AO DOMÍNIO PÚBLICO MUNICIPAL DA ÁREA DE 10.465,48 M² – OBRA DE REQUALIFICAÇÃO DA CANADA DOS VALADOS, FREGUESIA DA RELVA, DESTE CONCELHO


José Manuel Cabral Dias Bolieiro, Presidente da Câmara Municipal de Ponta Delgada, faz saber que, de acordo com o estipulado na alínea t) do n.º 1 do artigo 35.º da Lei n.º 75/2013, de 12 de setembro, a Assembleia Municipal de Ponta Delgada, em sessão ordinária realizada no dia 29 de abril de 2019, mediante proposta da Câmara Municipal aprovada em sua reunião de 17 de abril de 2019, aprovou a afetação ao domínio público da área de 10.465,48 m² para integração no domínio público municipal na sequência da obra de requalificação da Canada dos Valados, na freguesia da Relva, deste concelho, a desanexar do prédio rústico, composto por 118.384,02m² de terreno, do prédio misto sito na Canada dos Valados, anteriormente conhecido por “Terras Largas ou Monte Dr. Carlos” e “S. José da Relva”, atualmente inscrito na matriz predial sob o artigo 61 secção 017 da parte rústica e o artigo 459 da parte urbana, e descrito na Conservatória do Registo Predial de Ponta Delgada sob o número 2377/Relva. Parcela devidamente identificada na planta que se anexa.

Para constar se publica o presente edital e outros de igual teor, que vão ser afixados nos Paços do Município e na Junta de Freguesia em questão e publicados na página oficial deste Município, em <http://www.cm-pontadelgada.pt>, e na 2.ª série do *Diário da República*.

Paços do Concelho, 2 de maio de 2019

O Presidente da Câmara

José Manuel Bolieiro

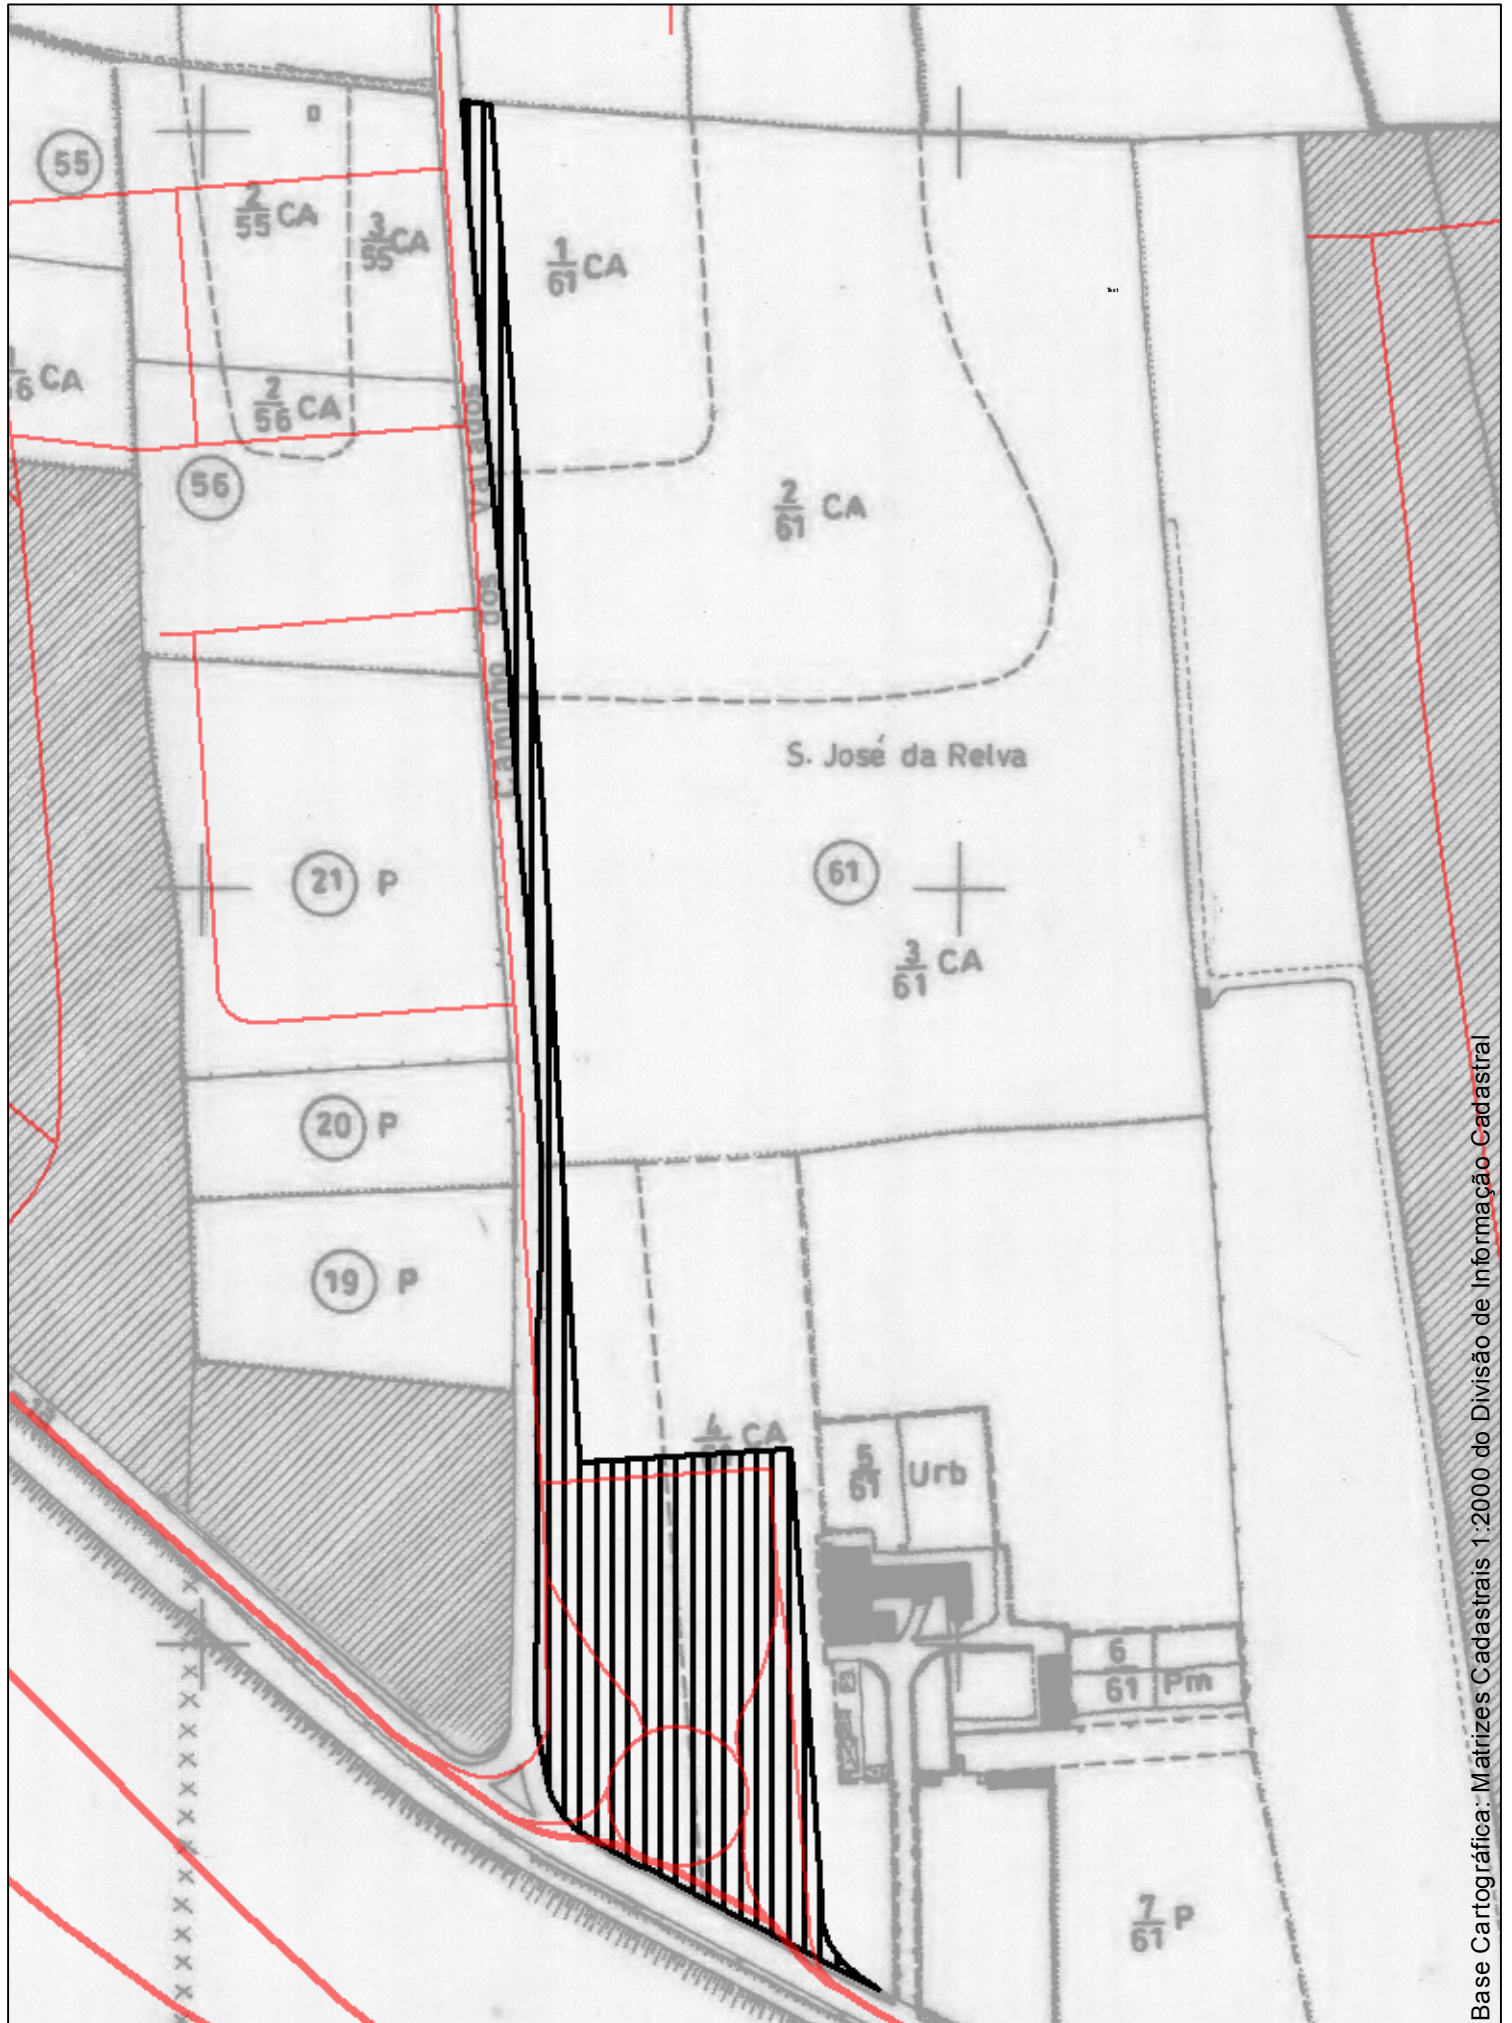

Base Cartográfica: Matrizes Cadastrais 1:2000 do Divisão de Informação Cadastral



Área a afetar ao domínio público 10.465,48 m2

1:2.000

